



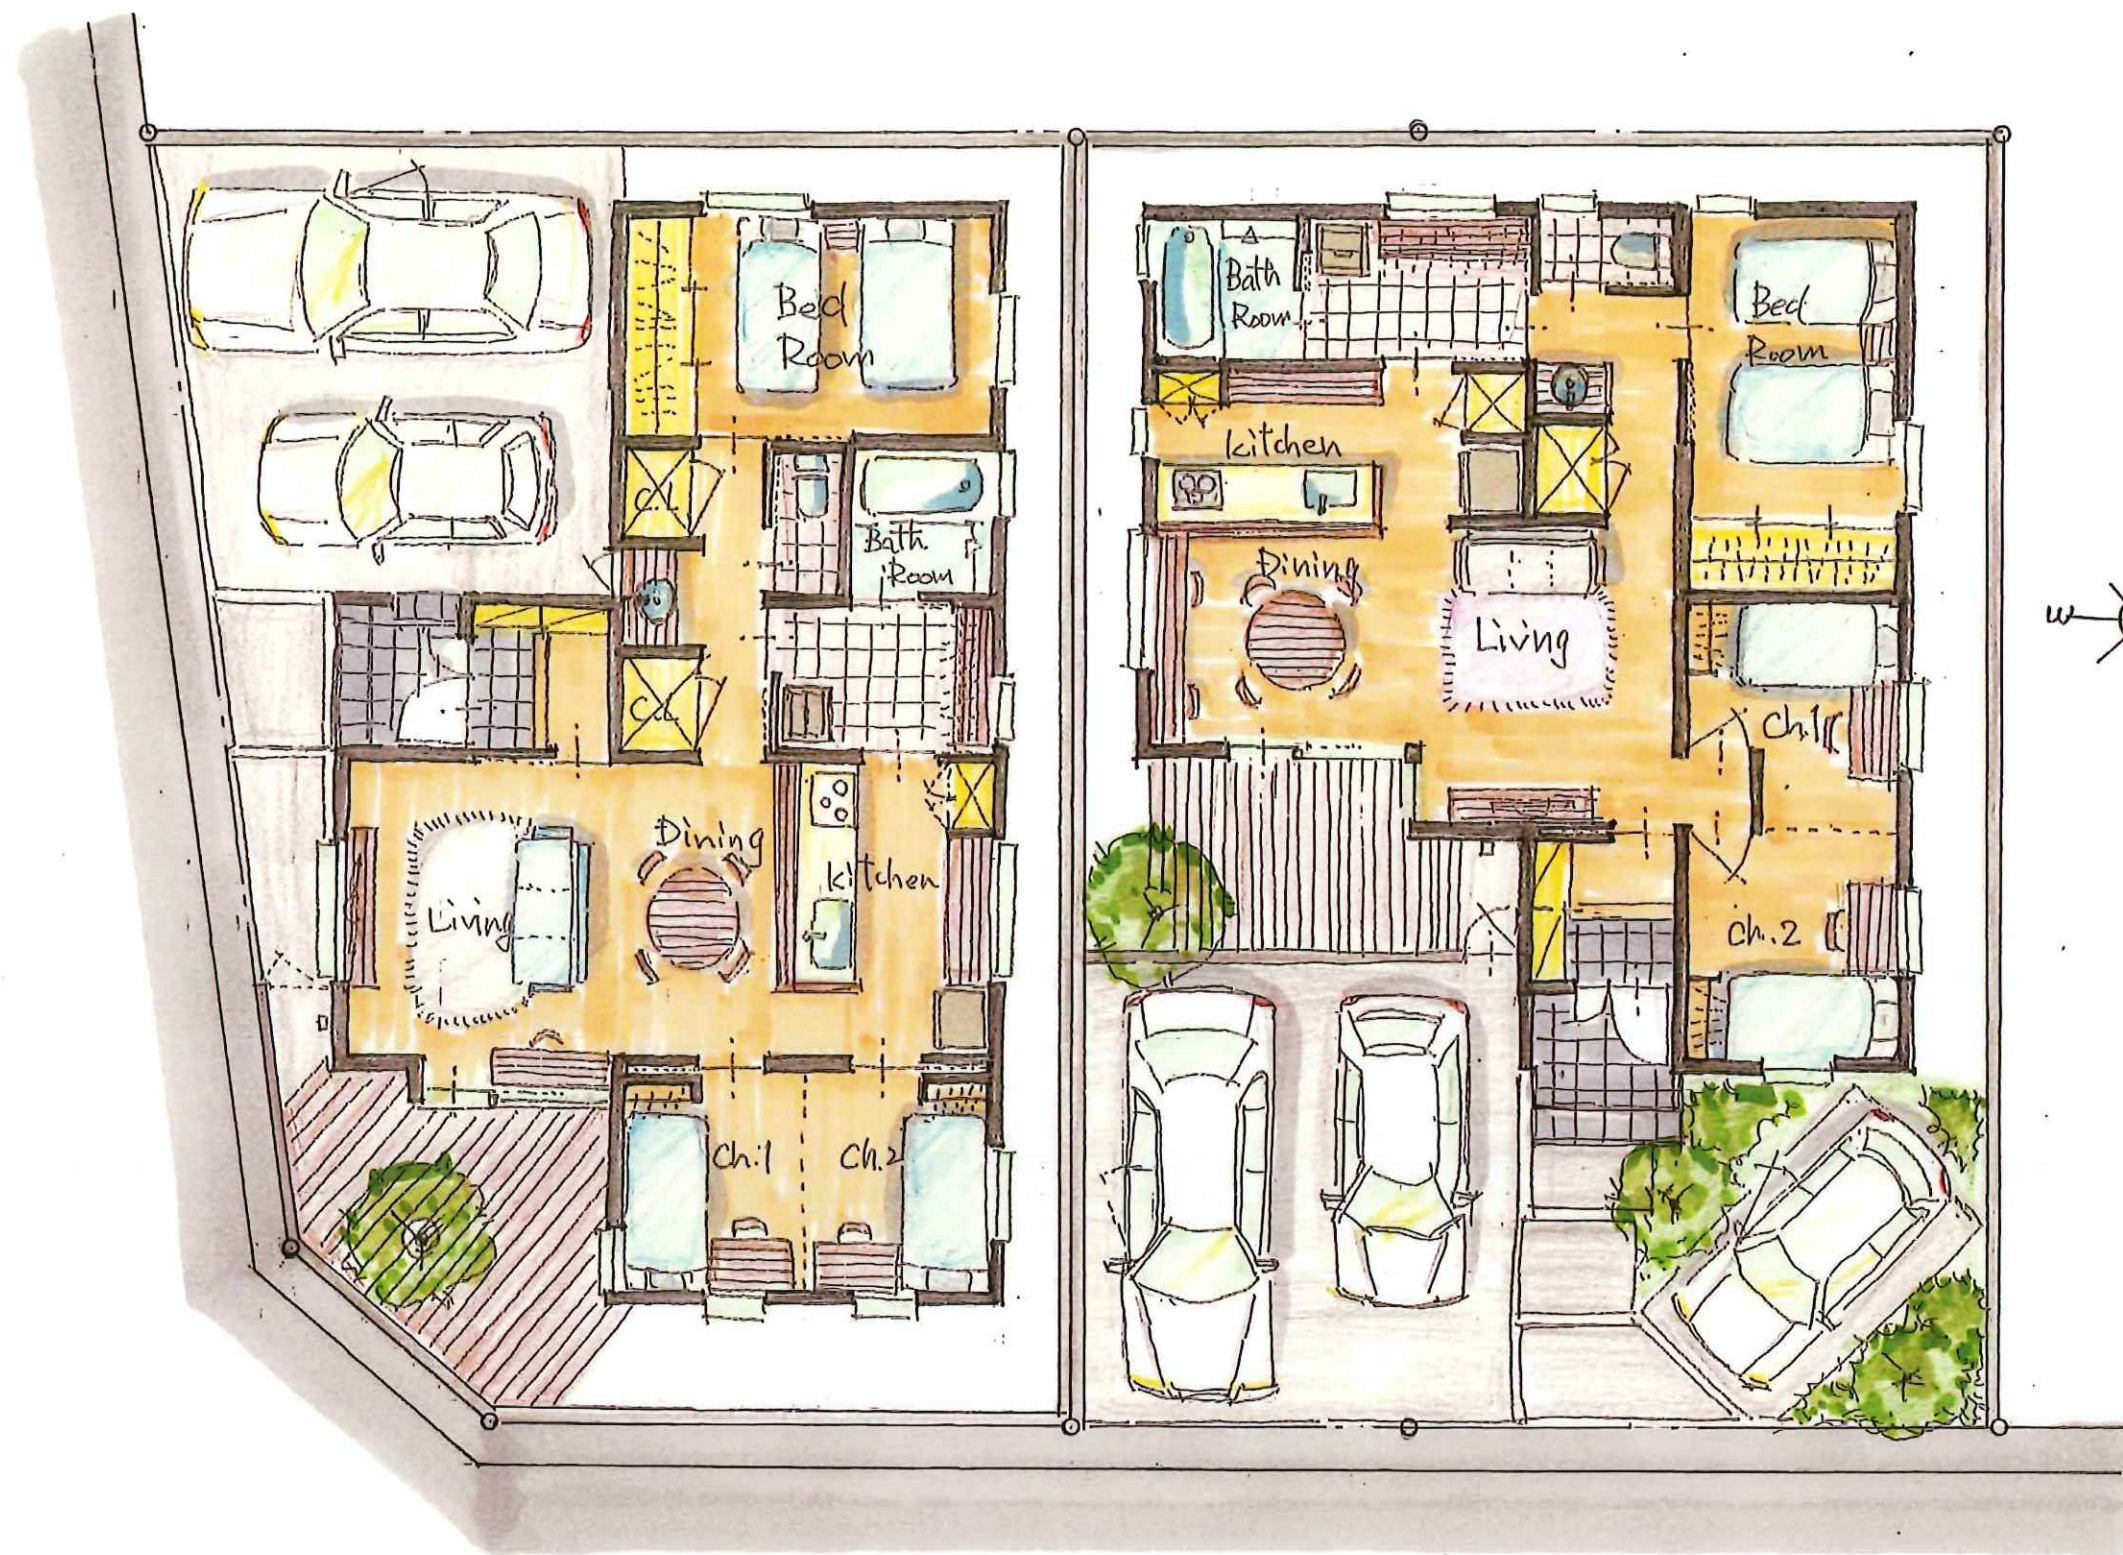


A:敷地面積...148.6⁶㎡(14.95坪)・建築面積...77.40¹㎡(23.41坪)・床面積...74.67¹㎡(22.50坪)

B:敷地面積...167.6⁶㎡(50.71坪)・建築面積...75.77¹㎡(22.9坪)・床面積...74.11¹㎡(22.41坪)


No.	年月日	工事名	プランメモ	縮尺	設計	検印	担当	階	M ² (坪)
	2026.5.	大明寺2区画(平家)	1F PLAN.	1/100	S. Ninokata			階	M ² (坪)
								階	M ² (坪)
								合計	M ² (坪)

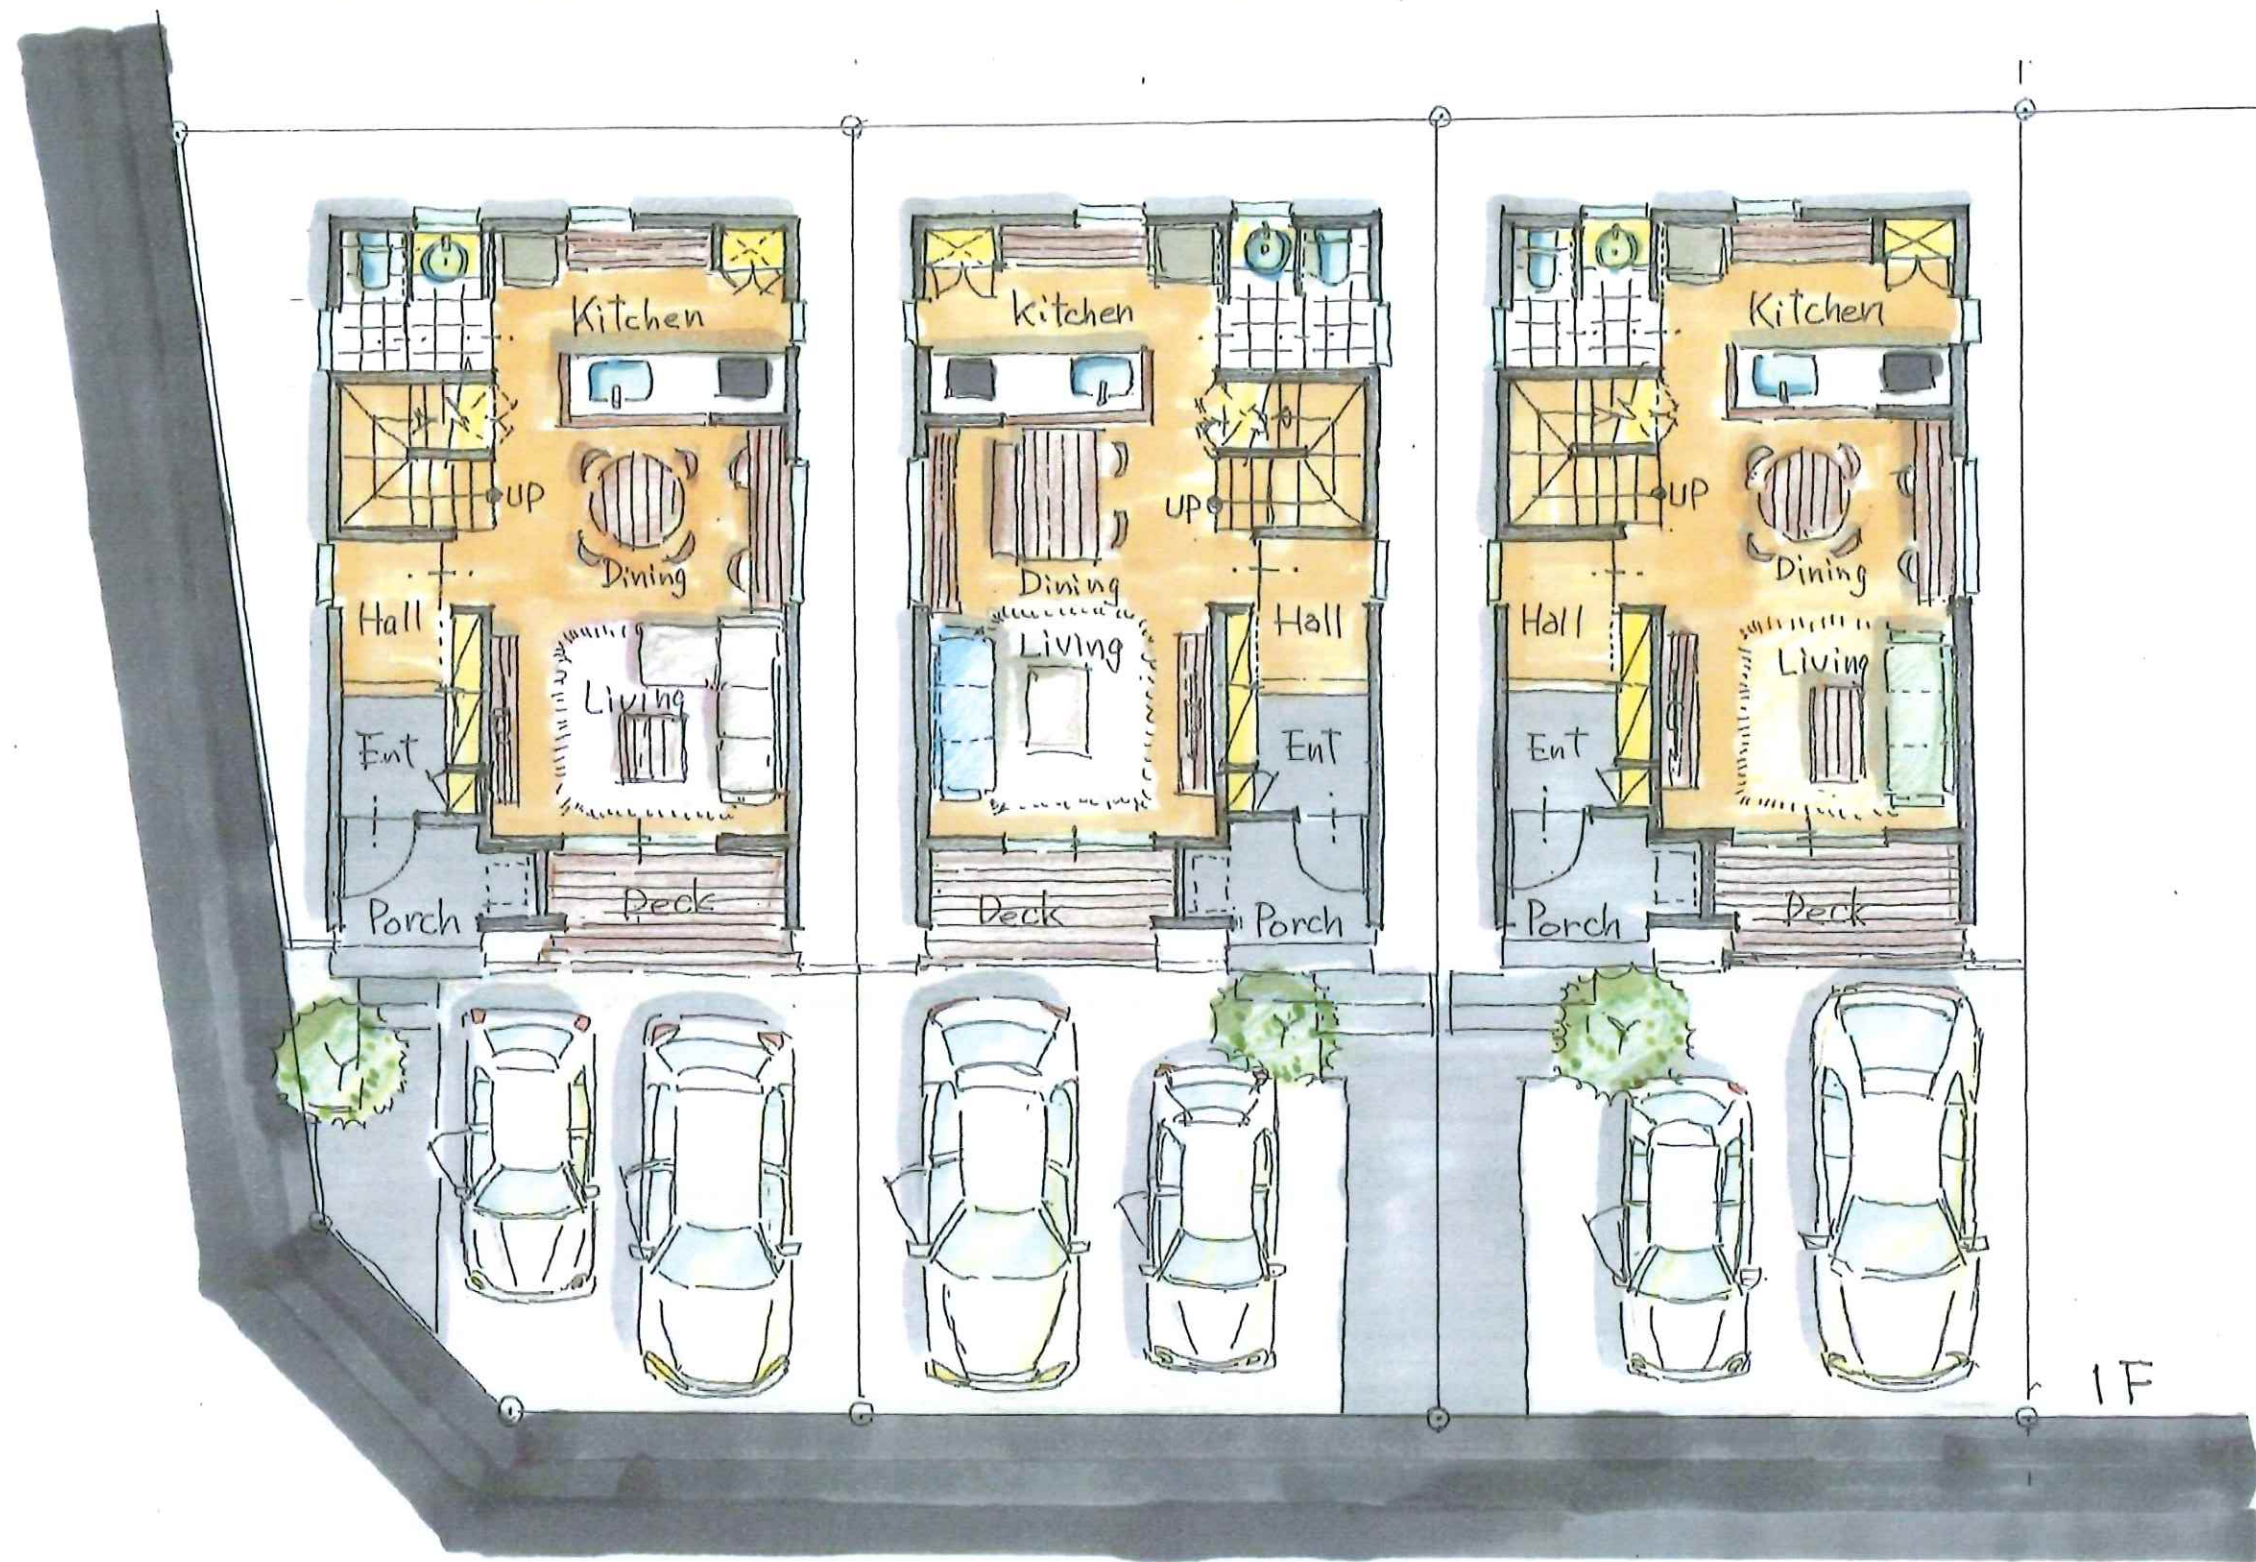


No.	年 月 日	工 事 名	プ ラ ン メ モ	縮 尺	設 計	検 印	担 当	
	2026. 1. 17	大明寺3丁目 (案)	3区画(1F)	1/100	S. Ninokata			1 階 39.19 ⁹ M ² (11.85坪) 2 階 42.23 ³ M ² (12.77坪) 合 計 81.42 ² M ² (24.62坪)

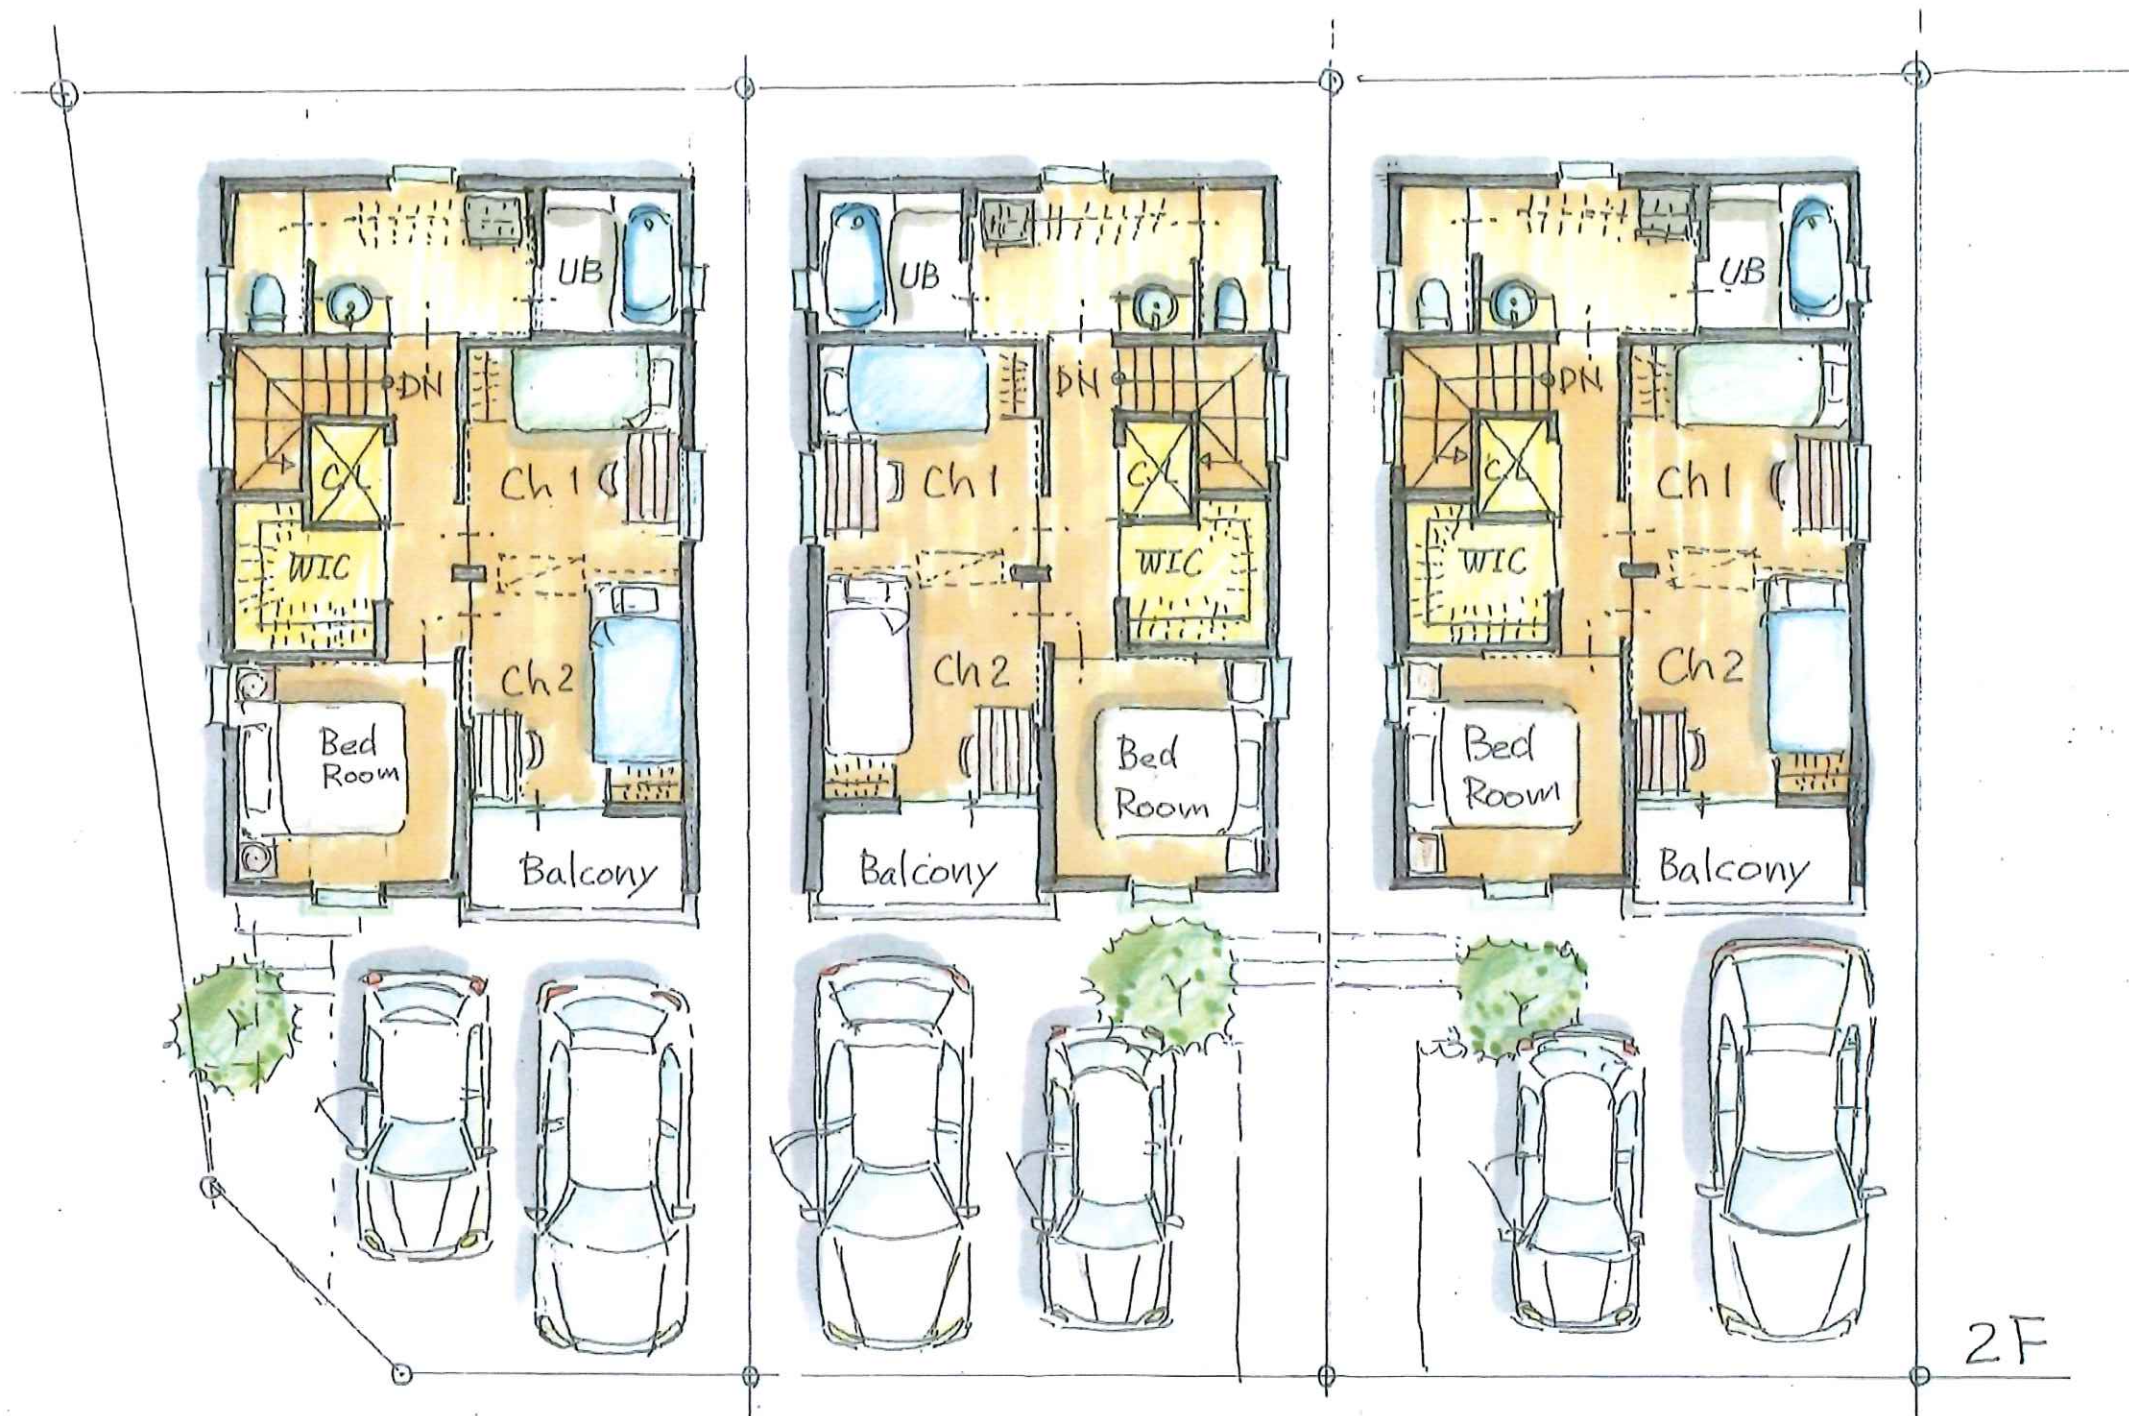

No.	年 月 日	工 事 名	プ ラ ン メ モ	縮 尺	設 計	検 印	担 当	階 階 合 計	M ² (坪)
	2026. 1. 17	大明寺 3丁目(案)	3区画割(2F)	1/100	S. Ninokata				

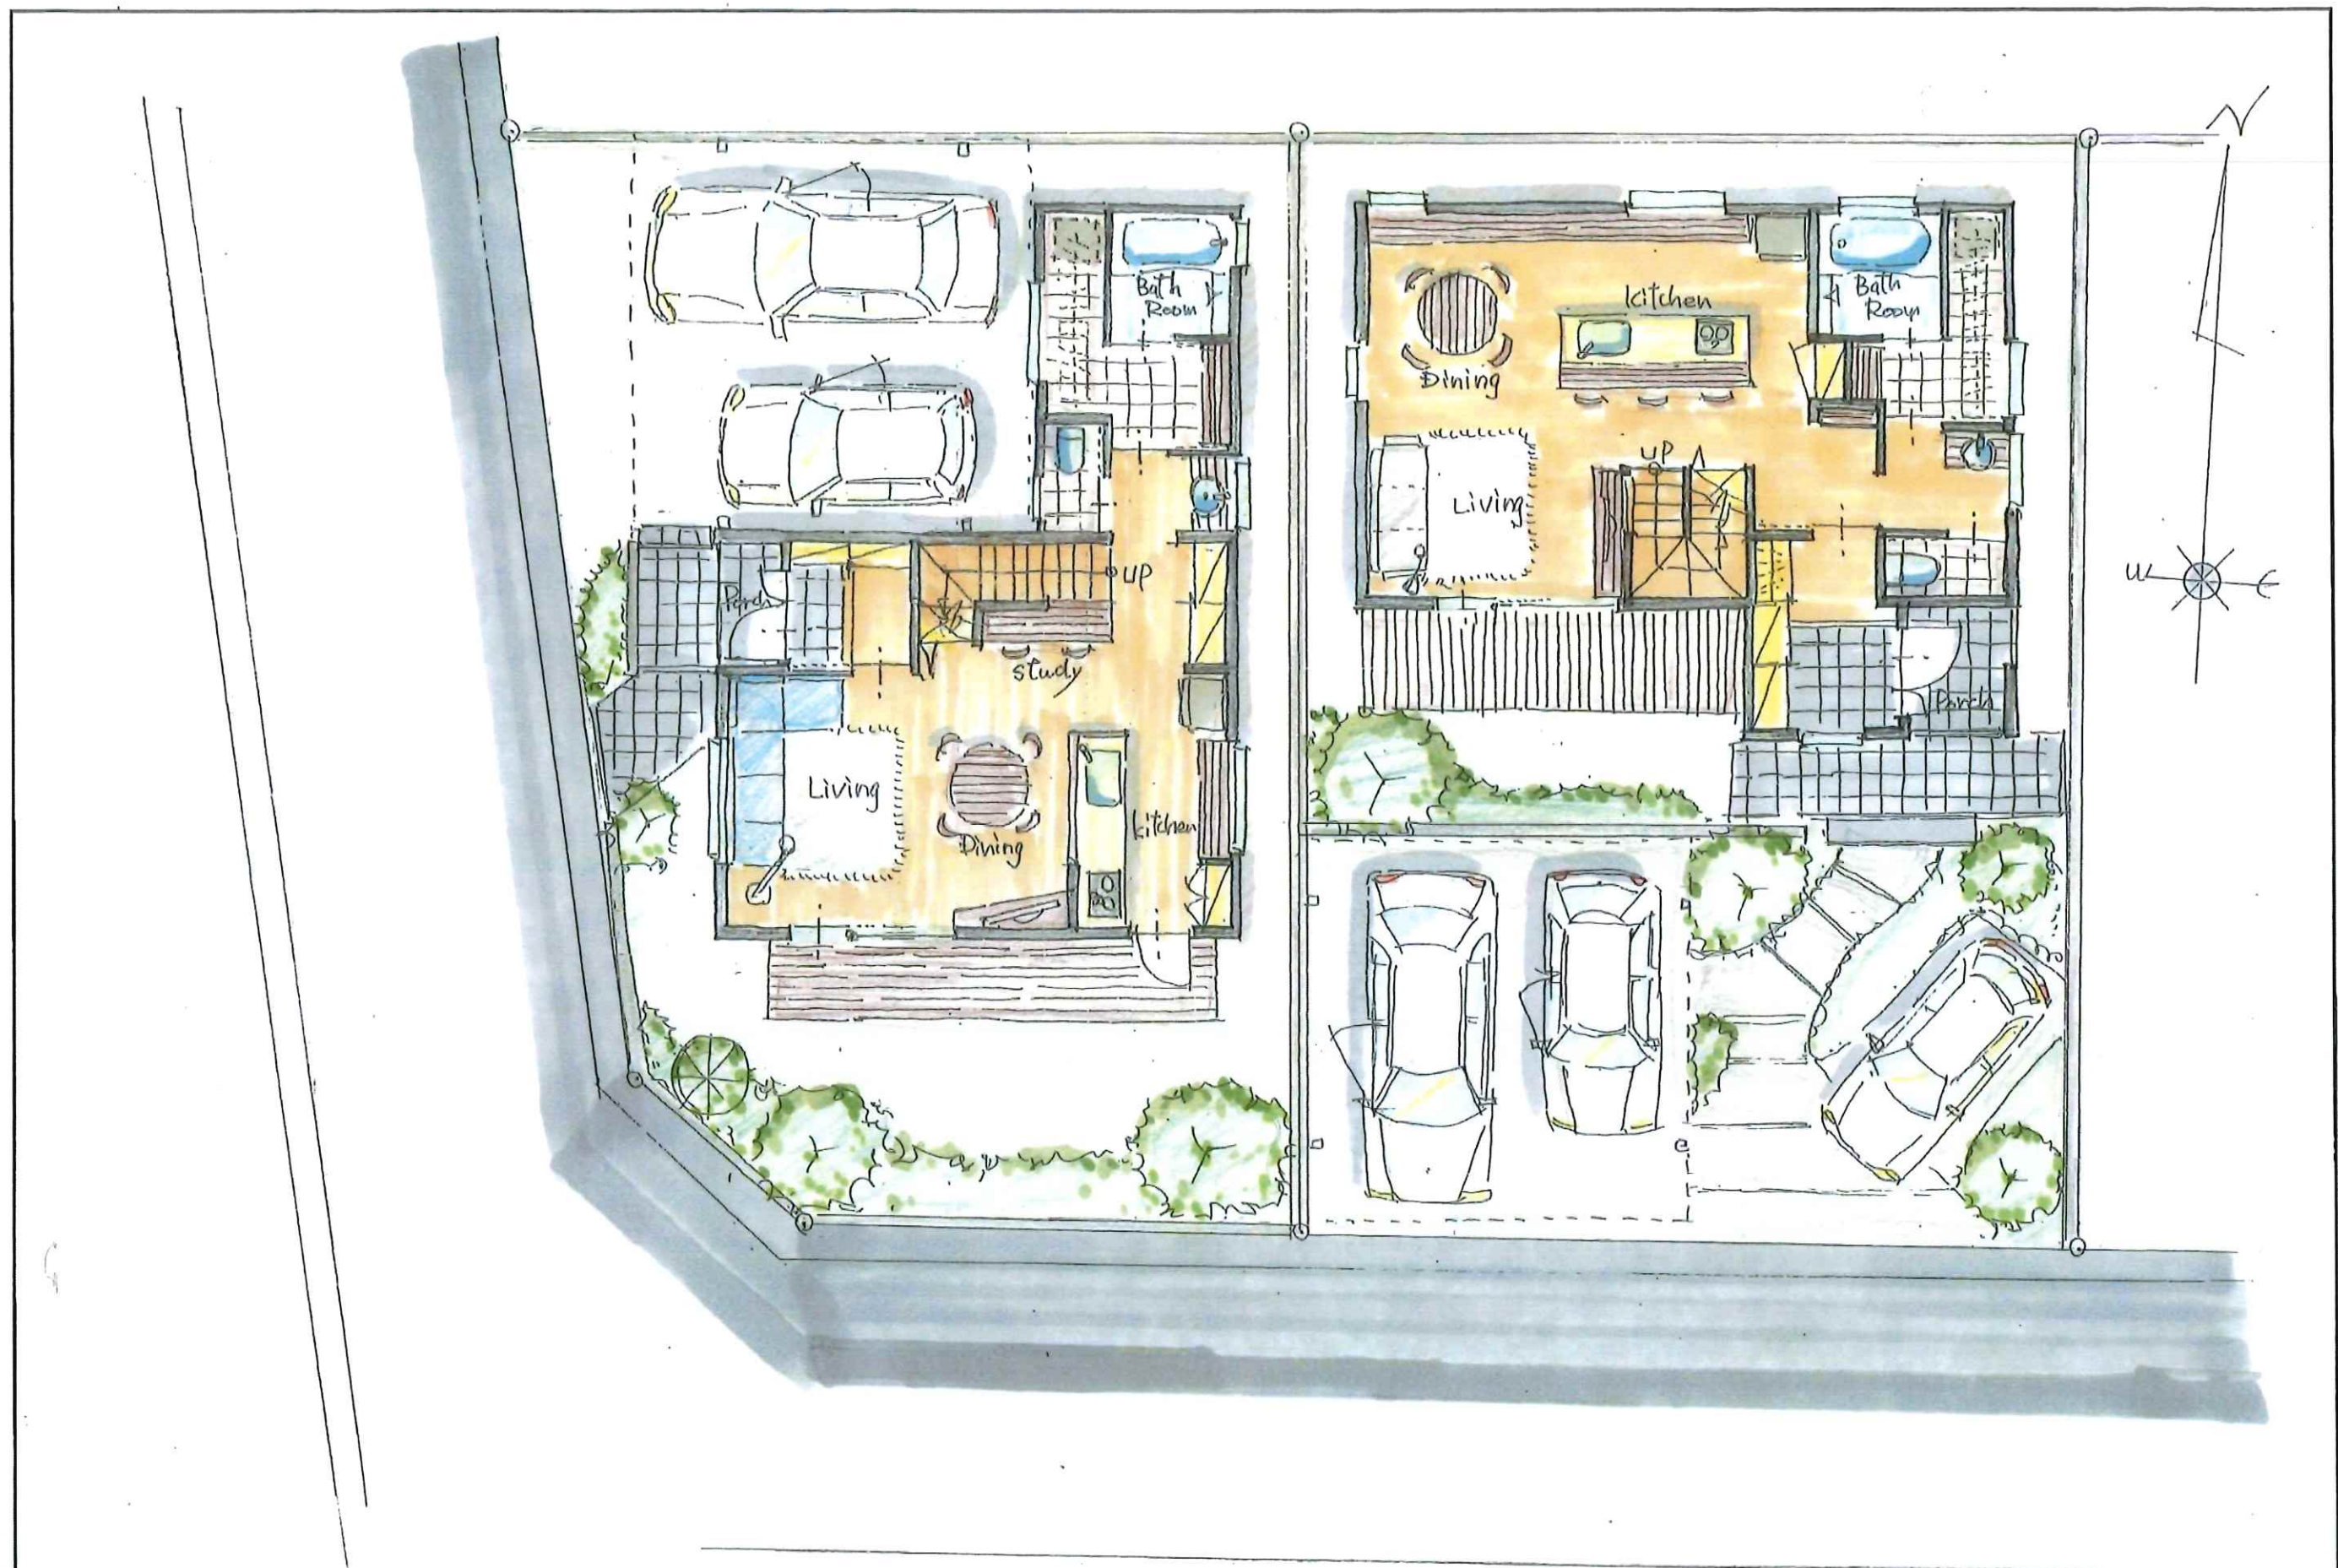

No.	年 月 日	工 事 名	プランメモ	縮 尺	設 計	検 印	担 当	階 階 合 計	M ² (坪)
	2026 5	大明ヶ丘 2区画 (2階築)	1F PLAN	1/100	S. Ninokata				

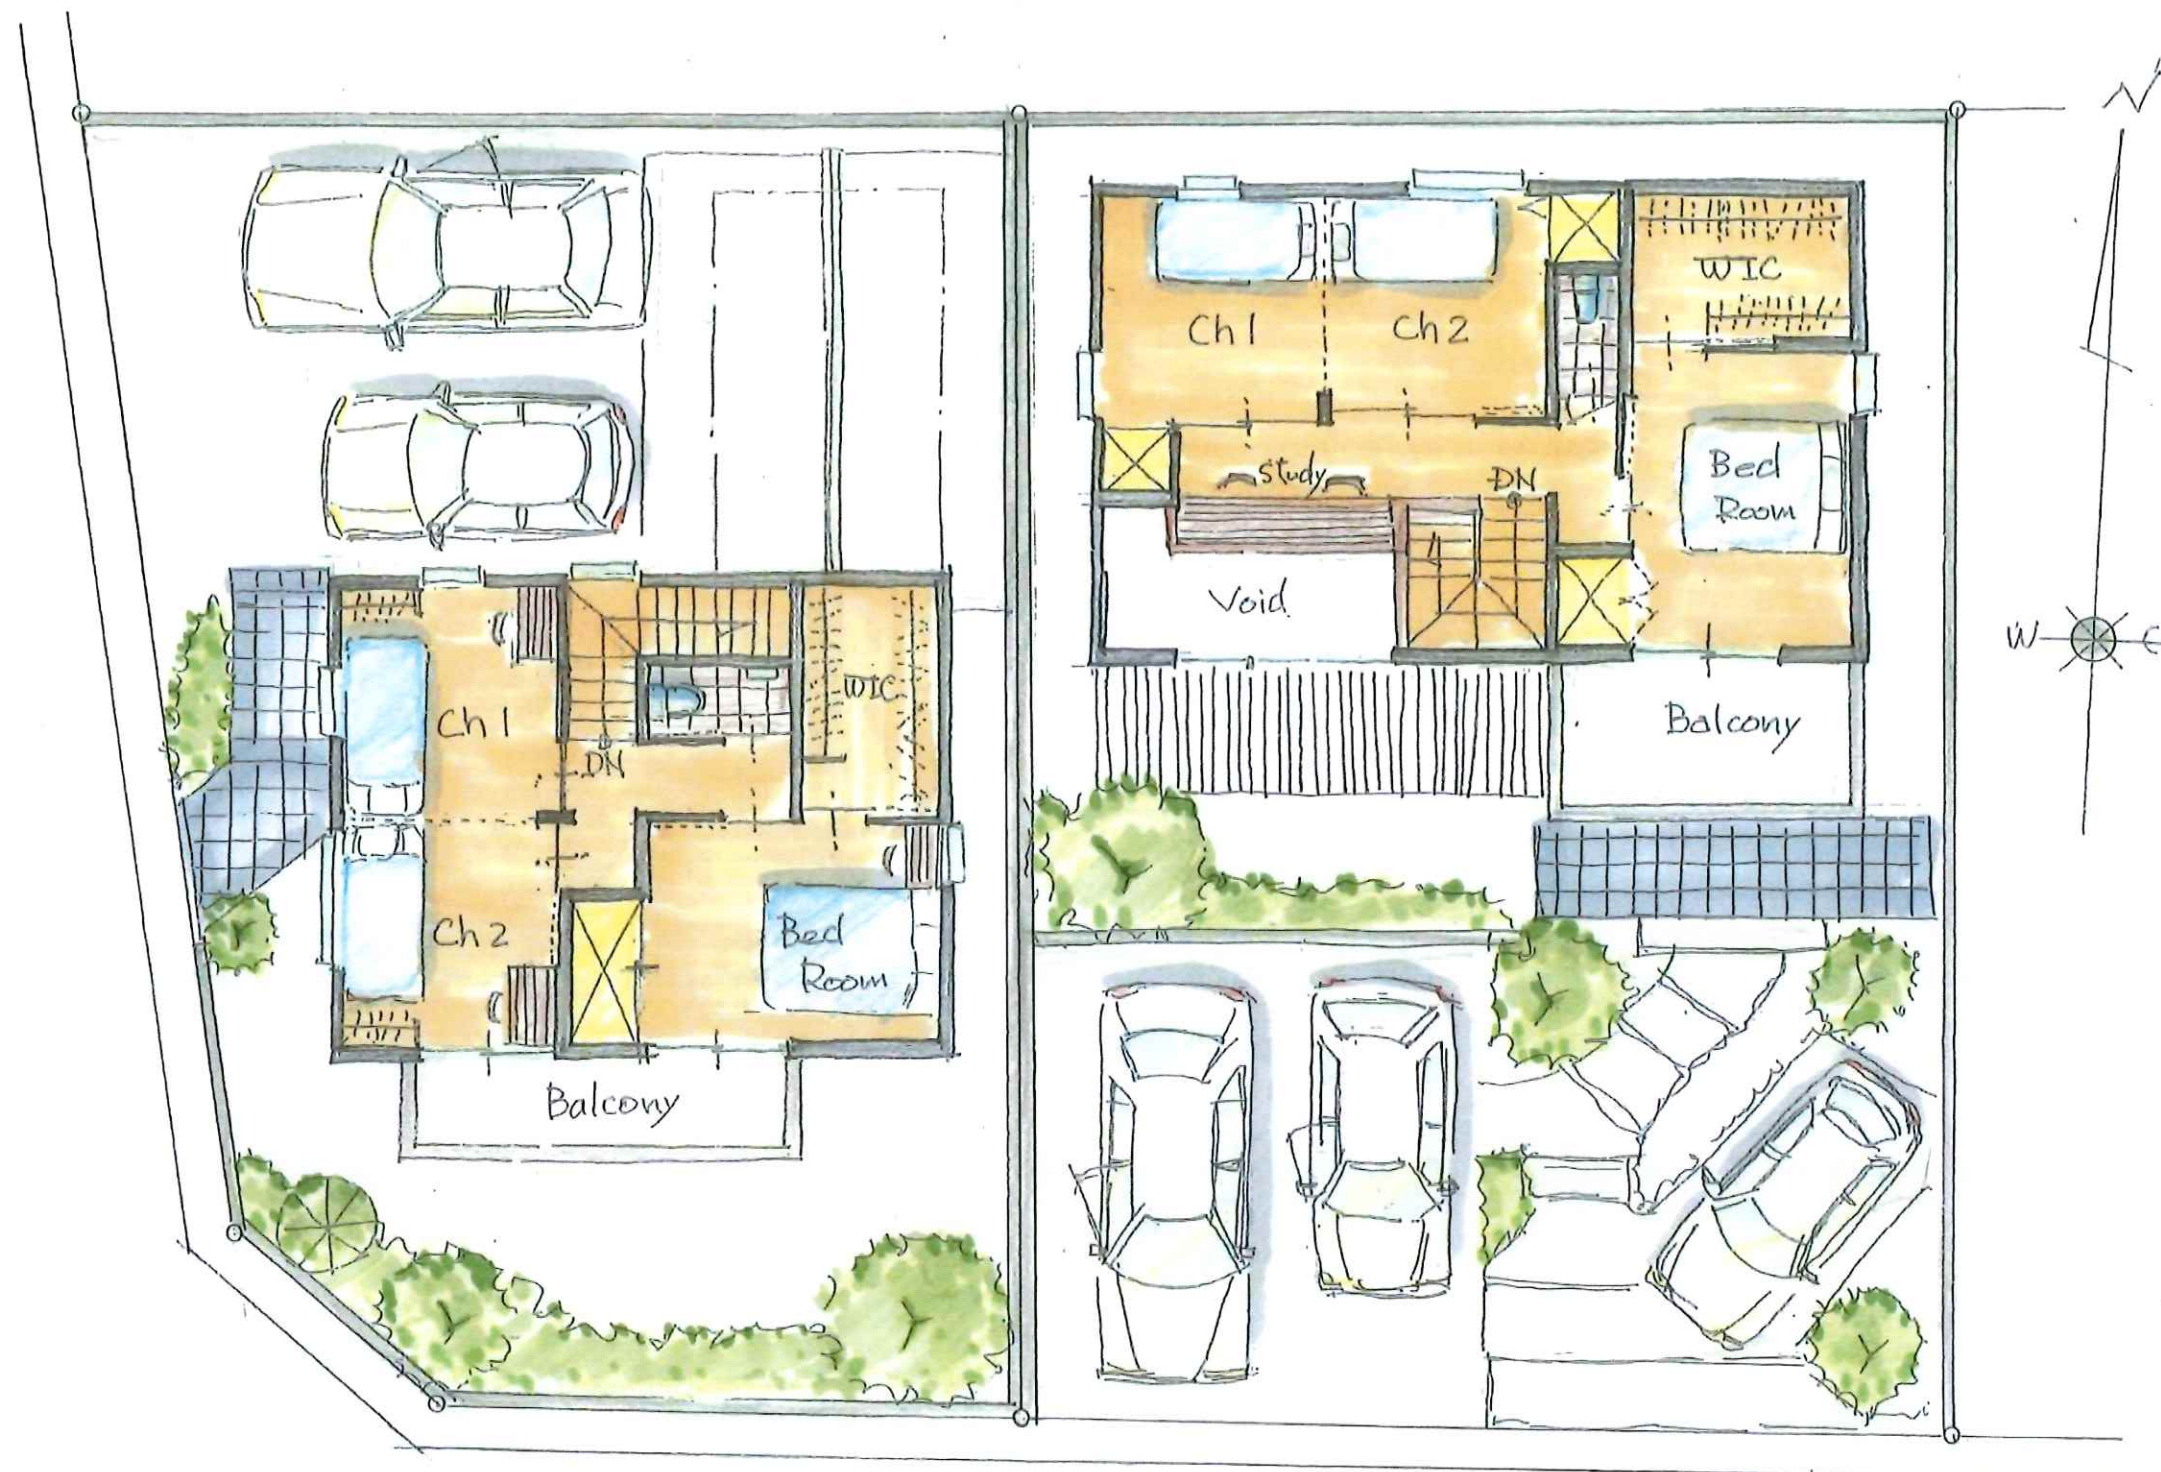

No.	年 月 日	工 事 名	プ ラ ン メ モ	縮 尺	設 計	検 印	担 当	階 階 合 計	M ² (坪)
	2026. 5.	大明ヶ丘 2区画(2階案)	2F PLAN	1/100	S. Niwokata				