




1F

No.	年月日	工事名	プランメモ	縮尺	設計	検印	担当	
	2026.1.17	大明4年3丁目(案)	3区画(1F)	1/100	S. Ninokata			1階 39.19M ² (11.85坪) 2階 42.23M ² (12.77坪) 合計 81.42M ² (24.62坪)

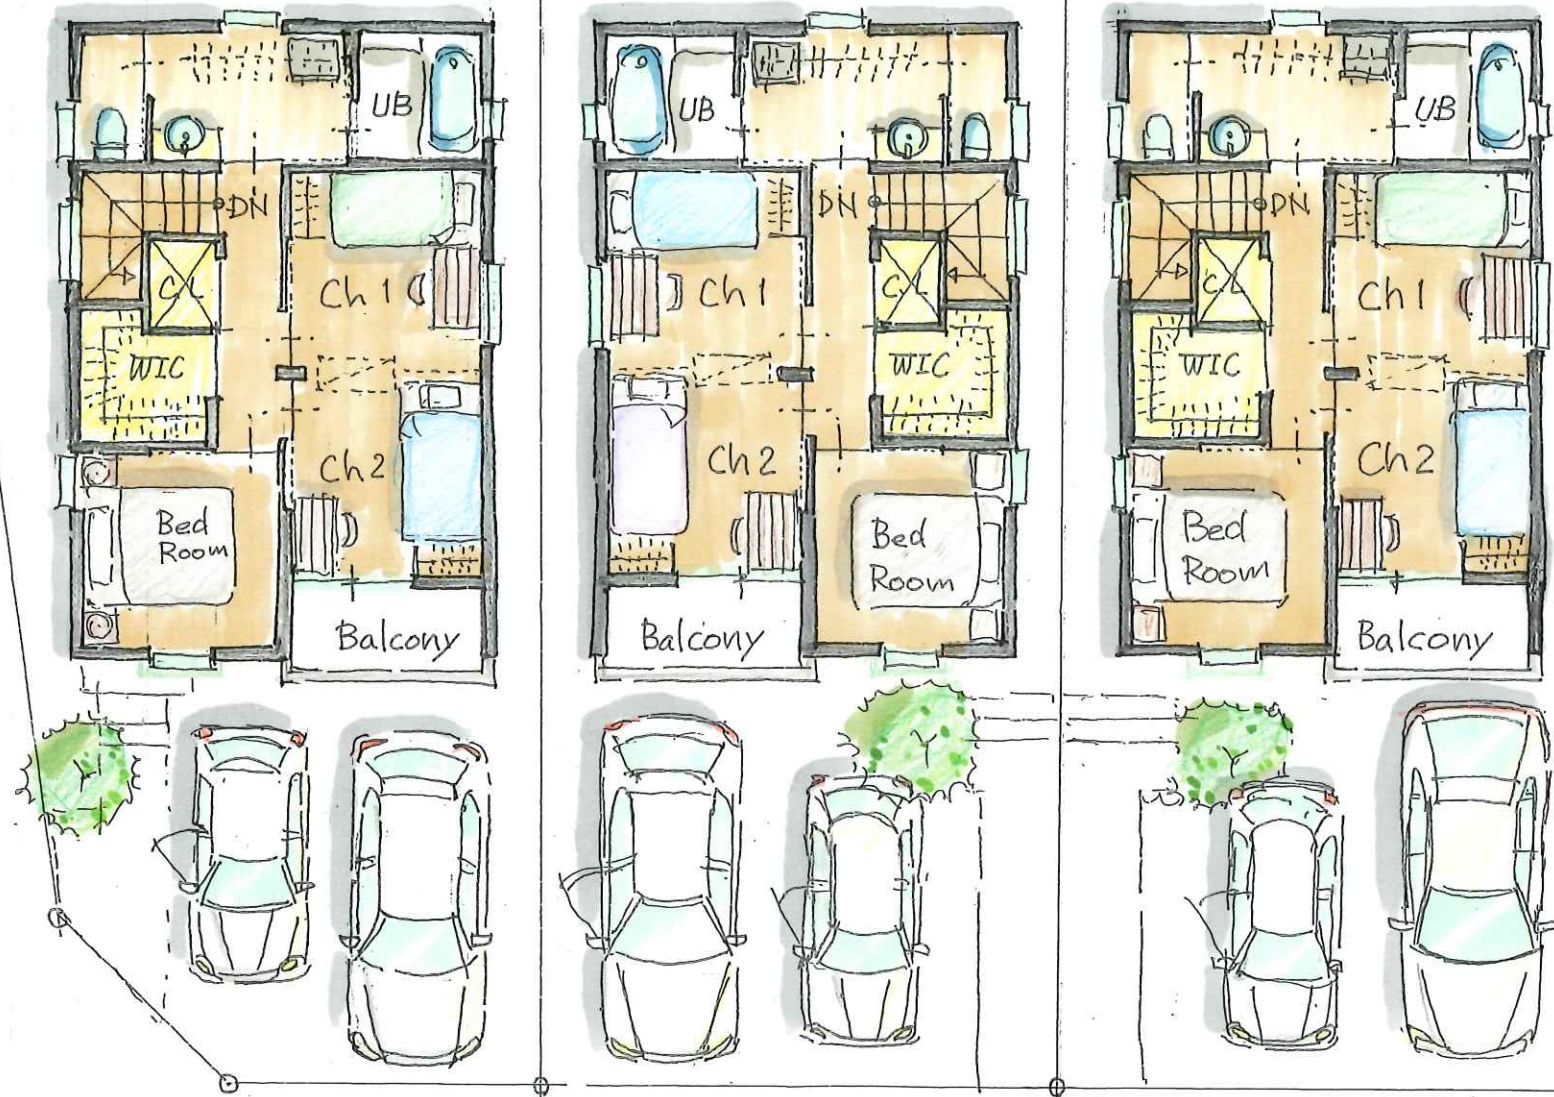

2F

No.	年月日	工事名	プランメモ	縮尺	設計	検印	担当	階	M ² (坪)
	2026.1.17	大明4年3丁目(案)	3区画割(2F)	1/100	S. Ninokata			階	M ² (坪)
								階	M ² (坪)
								合計	M ² (坪)